


Feld Gartenkooperative Planung 2021

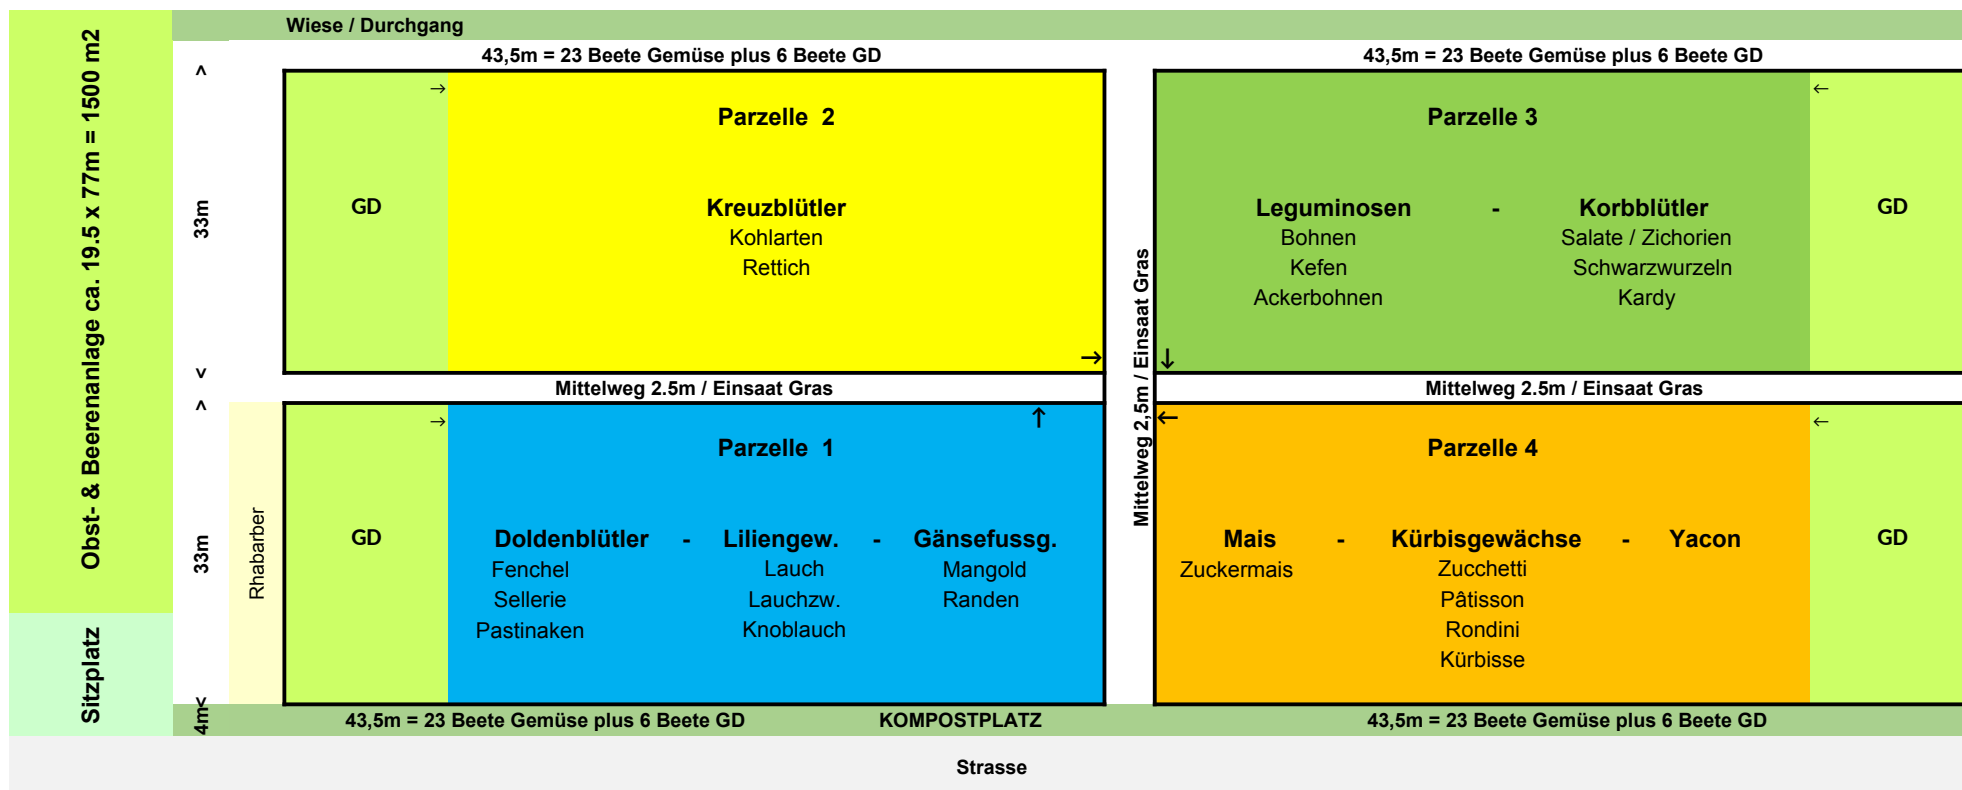

pro Parzelle 34,5x33m Gemüse + 9x33m GD

- > die Parzellen rotieren im Folgejahr im Uhrzeigersinn
- > GD rotiert innerhalb der Parzelle alle 2 Jahre

Gemüsebeetfläche:	4554 m2	GD:	1188 m2
Tunnel:	512 m2	Wege:	400 m2
Obstanlage + Rhabarber:	1700 m2		