


Feld Gartenkooperative Planung 2022

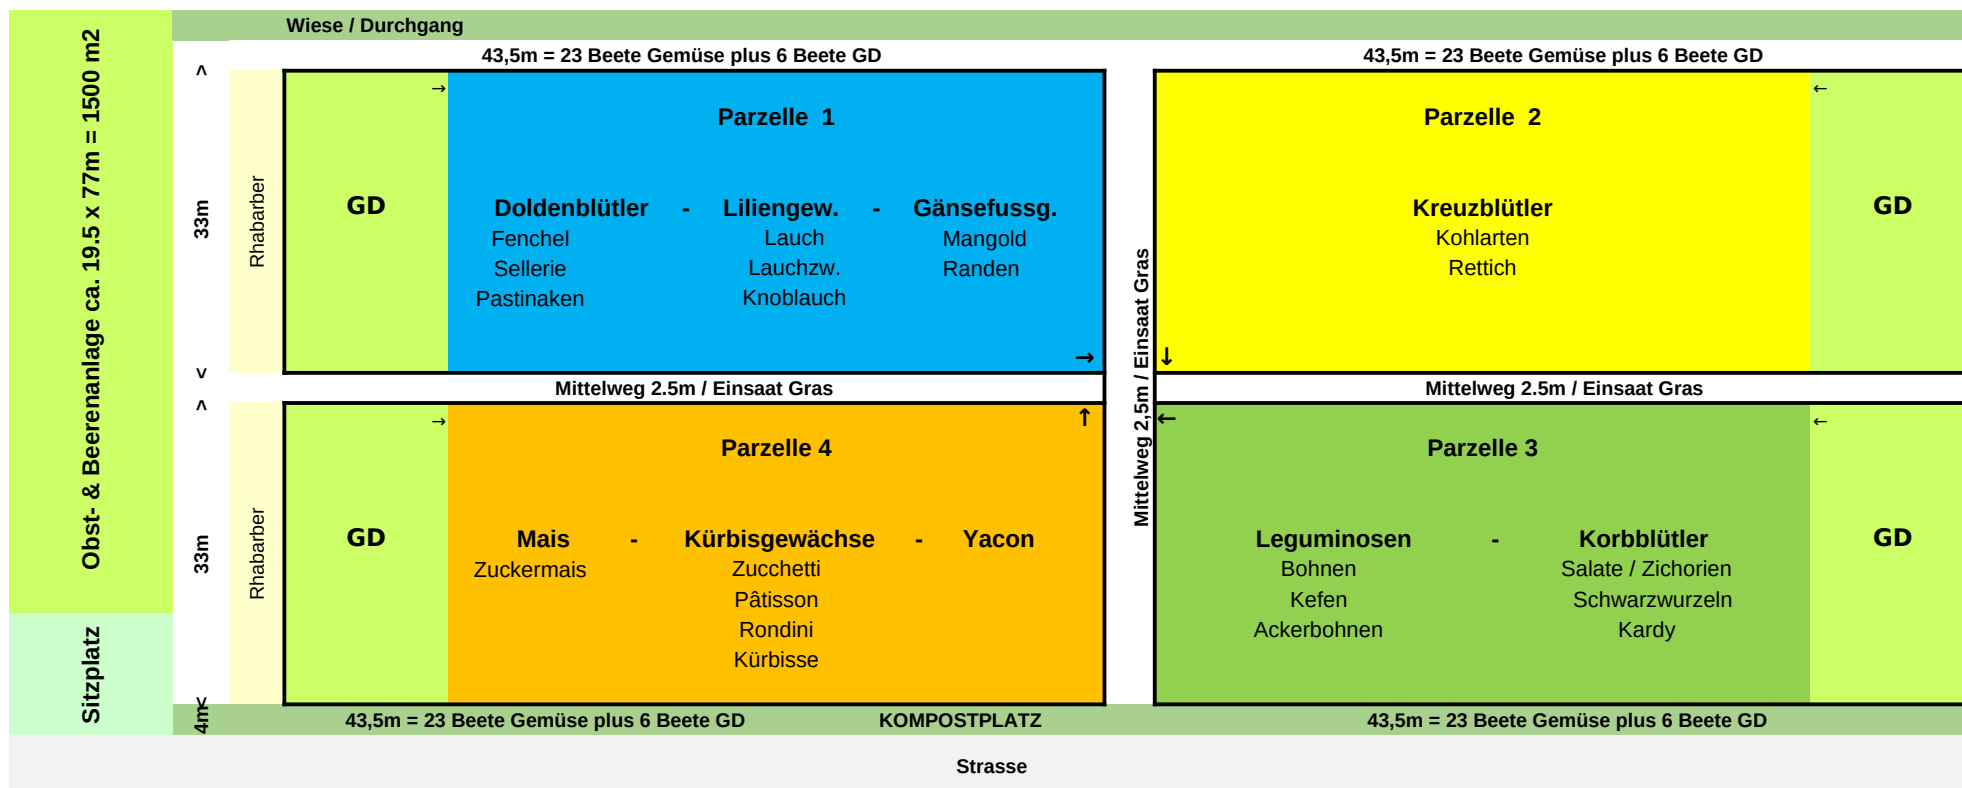

pro Parzelle 34,5x33m Gemüse + 9x33m GD

> die Parzellen rotieren im Folgejahr im Uhrzeigersinn

> GD rotiert innerhalb der Parzelle alle 3 Jahre

Gemüsebeetfläche:

4554 m2

Tunnel:

512 m2

Obstanlage + Rhabarber:

1700 m2

GD:

1188 m2

Wege:

400 m2